

ΕΦΗΜΕΡΙΣ ΤΗΣ ΚΥΒΕΡΝΗΣΕΩΣ
ΤΗΣ ΕΛΛΗΝΙΚΗΣ ΔΗΜΟΚΡΑΤΙΑΣ

ΑΘΗΝΑ 2 ΔΕΚΕΜΒΡΙΟΥ 1992	ΤΕΥΧΟΣ ΤΕΤΑΡΤΟ	ΑΡΙΘΜΟΣ ΦΥΛΛΟΥ 1259

ΠΕΡΙΕΧΟΜΕΝΑ

ΑΝΑΔΑΣΩΣΕΙΣ
ΑΠΟΦΑΣΕΙΣ

Αριθ. 2927 (1)

Κήρυξη ως αναδασωτέας εκτάσεως 2,700 στρέμ. στη θέση «Αμυγδαλέζα» Κοινότητος Σταμάτας του Νομού Αττικής.

Ο ΝΟΜΑΡΧΗΣ ΑΝΑΤΟΛΙΚΗΣ ΑΤΤΙΚΗΣ

Έχοντας υπόψη:

1. Τις διατάξεις του Ν. 3200/55 «περί Διοικητικής Αποκεντρώσεως», όπως αυτές τροποποιήθηκαν μεταγενέστερα με το Ν.Δ. 532/70.

2. Τις διατάξεις του Ν.Δ. 1147/1972 «περί Διοικήσεως μείζονος Πρωτευούσης» σε συνδυασμό με τις όμοιες του 711/72 Β.Δ.

3. Τις διατάξεις της παρ. 3 του άρθρου 117 του Συντάγματος.

4. Τις διατάξεις του Ν. 998/79 «περί προστασίας των Δασών και των Δασικών εν γένει εκτάσεων της Χώρας» και ειδικότερα:

α) του άρθρου 41 παρ. 1,

β) του άρθρου 38 παρ. 1,

5. Τις διαταγές του Υπουργείου Γεωργίας:

α) 160417/1180/8.7.80, περί οδηγιών για τις αναδασωτέες εκτάσεις.

β) 182447/3049/24.9.80

6. Την αριθ. 3925/21.9.1992 πρόταση του Δασαρχείου Πεντέλης σχετικά με την κήρυξη ως αναδασωτέας της αναφερομένης στο θέμα εκτάσεως, αποφασίζουμε:

Κηρύσσουμε αναδασωτέα, ώστε να αποκλεισθεί η διάθεσή της για άλλο προορισμό, την ιδιωτική δασική έκταση (ιδιωτικό δάσος), εμβαδού δύο στρεμμάτων και επτακοσίων τετραγωνικών μέτρων (2,700) στη θέση «Αμυγδαλέζα» περιφερείας Κοινότητας Σταμάτας, με σκοπό τη διατήρηση του χαρακτήρα του δάσους του οποίου η δασική βλάστηση, που αποτελείτο από χ. πεύκη, πουρνάρια και σχίνα, καταστράφηκε με παράνομη εκχέρσωση της υπορόφου βλαστήσεως και καταστροφή ατόμων χ. πεύκης κατά το Δεκέμβριο 1991 και προσδιορίζεται από τα στοιχεία Α-Β-Γ-Δ-Α, όπως φαίνονται στο συνημμένο διάγραμμα το οποίο αποτελεί αναπόσπαστο μέρος της αποφάσεως αυτής και έχει όρια:

Ανατολικά: Γύρωθεν με δάσος χ. πεύκης.

Δυτικά: Γύρωθεν με δάσος χ. πεύκης.

Βόρεια: Γύρωθεν με δάσος χ. πεύκης.

Νότια: Γύρωθεν με δάσος χ. πεύκης.

Η απόφαση αυτή να δημοσιευθεί στην Εφημερίδα της Κυβερνήσεως.

Αγία Παρασκευή, 21 Οκτωβρίου 1992

Ο Νομάρχης
ΕΥΑΓ. ΧΑΡΑΛΑΜΠΙΔΗΣ

ΣΧΕΔΙΑΓΡΑΜΜΑ

Α Γ Β

90

30

Ε = 2700

Αγ. Κωνσταντίνος

ΠΡΟΣΑΡΤΑΤΑΙ

Στην αριθ.

απόφασή μας

Αγ. Παρασκευή

Ο Νομάρχης

ΕΥΑΓ. ΧΑΡΑΛΑΜΠΙΔΗΣ

6436/6

ΓΕΩΡΓΙΚΗ ΥΠΗΡΕΣΙΑ

3925/21-5-52

21-5-52

ΝΙΚ. ΠΑΠΑ...ΣΤΑΣ

Αριθ. 2882 (2)

Κήρυξη ως αναδασωτέας εκτάσεως 940 τ.μ. στη θέση «Πέτα» Κοινότητος Κουβαρά του Νομού Αττικής.

Ο ΝΟΜΑΡΧΗΣ ΑΝΑΤΟΛΙΚΗΣ ΑΤΤΙΚΗΣ

Έχοντας υπόψη:

1. Τις διατάξεις του Ν. 3200/55 «περί Διοικητικής Αποκεντρώσεως», όπως αυτές τροποποιήθηκαν μεταγενέστερα με το Ν.Δ. 532/70.

2. Τις διατάξεις του Ν.Δ. 1147/1972 «περί Διοικήσεως μείζονος Πρωτευούσης» σε συνδυασμό με τις όμοιες του 711/72 Β.Δ.

3. Τις διατάξεις της παρ. 3 του άρθρου 117 του Συντάγματος.

4. Τις διατάξεις του Ν. 998/79 «περί προστασίας των Δασών και των Δασικών εν γένει εκτάσεων της Χώρας» και ειδικότερα:

α) του άρθρου 41 παρ. 1,

β) του άρθρου 38 παρ. 1,

5. Τις διαταγές του Υπουργείου Γεωργίας:

α) 160417/1180/8.7.80, περί οδηγιών για τις αναδασωτέες εκτάσεις.

β) 182447/3049/24.9.80

6. Την αριθ. 2692/13.8.1992 πρόταση του Δασαρχείου Λαυρίου σχετικά με την κήρυξη ως αναδασωτέας της αναφερομένης στο θέμα εκτάσεως, αποφασίζουμε:

Κηρύσσουμε αναδασωτέα, ώστε να αποκλεισθεί η διάθεσή της για άλλο προορισμό, τη δημόσια δασική έκταση, εμβαδού εννεακοσίων σαράντα (940) τετραγωνικών μέτρων στη θέση «Πέτα» περιφερείας κοινότητος Κουβαρά με σκοπό τη διατήρηση του χαρακτήρα της δασικής εκτάσεως, της οποίας η δασική βλάστηση, που αποτελείτο από πουρνάρια και σχίνα, καταστράφηκε από Ιανουάριο 1991, έως Νοέμβριο 1991 με παράνομη εκχέρσωση και με σπορά δημητριακών και προσδιορίζεται από τα στοιχεία: Α-Β-Γ-Δ-Α, όπως φαίνονται στο συνημμένο διάγραμμα το οποίο αποτελεί αναπόσπαστο μέρος της αποφάσεως αυτής και έχει όρια:

Ανατολικά: Με όριο οικισμού Πέτα Κουβαρά

Δυτικά: Με πρανές παλαιάς σιδηρογραμμής

Βόρεια: Με ρέμμα - Δημόσια δασική έκταση

Νότια: Με χέρσα έκταση σήμερα.

Η απόφαση αυτή να δημοσιευθεί στην Εφημερίδα της Κυβερνήσεως.

Αγία Παρασκευή, 21 Οκτωβρίου 1992

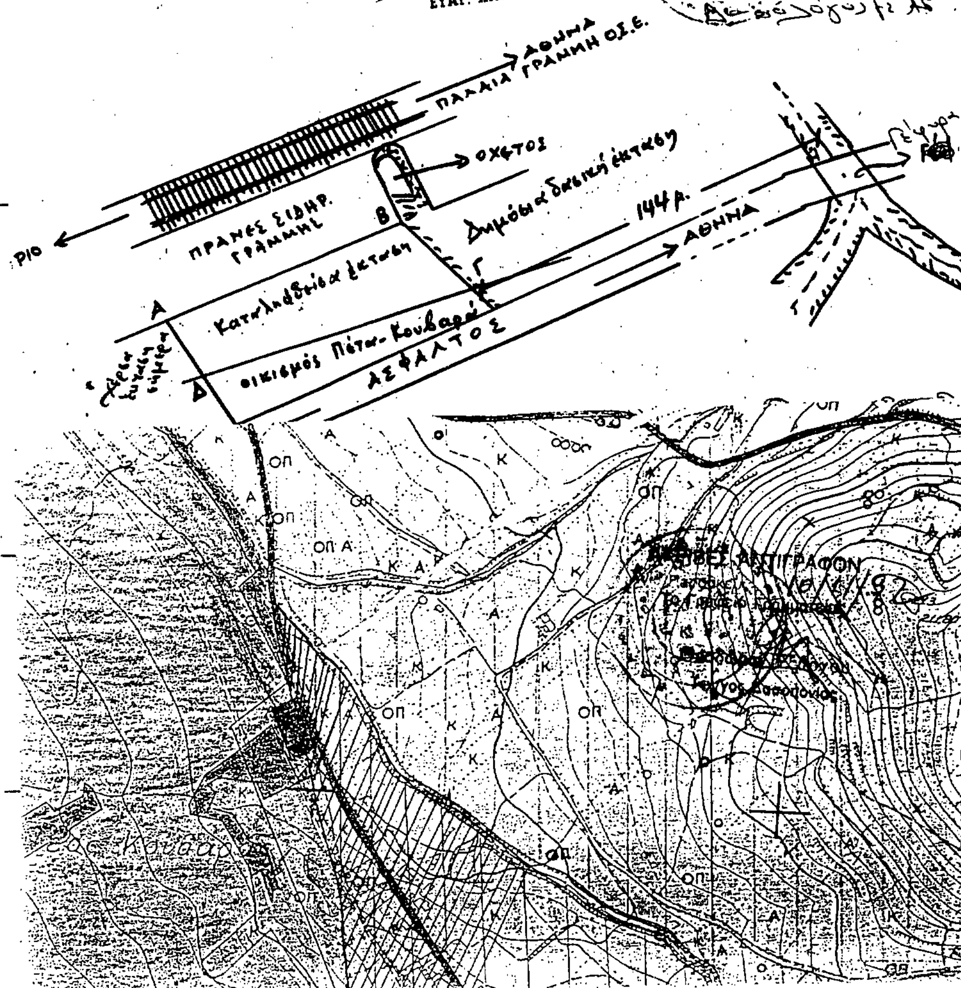
Ο Νομάρχης
ΕΥΑΓ. ΧΑΡΑΛΑΜΠΙΔΗΣ

ΤΟΠΟΓΡΑΦΙΚΟ ΔΙΑΓΡΑΜΜΑ κ' Απόσπασμα του αριθ. 6467/5 φ. χάρτου Γ.Υ.Σ. που φαίνεται η παρανόμως εκχερσωθείσα έκταση στη θέση Πέτα Κουβαρά Αττικής από τους Νικόλαο Στ. Δήμα κ' Μαρία συζ. Νικ. Δήμα
ΑΒΓΔΑ = εκχερσωθείσα έκταση εμβαδού 940 τ.μ.

Για την σύνταξη
Χριστίνα Πλέσσια
Τεχνολόγος Δασοπονίας

ΠΡΟΣΑΡΤΑΤΑΙ
Στην αριθ. 2882/92
απόφαση μας
Αγ. Παρασκευή 21-10-1992
Ο Νομάρχης
ΕΥΑΓ. ΧΑΡΑΛΑΜΠΙΔΗΣ

ΘΕΩΡΗΘΗΚΕ
Λαύριο 13-8-92
Ο Δασάρχης
Γεώργιος Δήμας
Δασολόγος



ΠΟΛΕΟΔΟΜΙΑ

ΔΙΑΤΑΓΜΑΤΑ

(3)

Έγκριση πραγματοποίησης μεταφοράς συντελεστή δόμησης ακίνητο που βρίσκεται εντός του ρυμοτομικού σχεδίου του Δήμου Βέροιας (Ν. Ημαθίας).

Ο ΠΡΟΕΔΡΟΣ
ΤΗΣ ΕΛΛΗΝΙΚΗΣ ΔΗΜΟΚΡΑΤΙΑΣ

Έχοντας υπόψη:

1. Τις διατάξεις του άρθρου 2 του Ν. 880/1979 «Περί καθορισμού ανωτάτου ορίου συντελεστού δομήσεως κ.λπ.» (Α' 58).

2. Τις διατάξεις του Π.Δ/τος 470/1979 «Περί μετασχηματισμού των συντελεστών δομήσεων εις εμβαδά κατά την εφαρμογή του Ν.880/1979» (Α' 138), όπως τροποποιήθηκε με το από 19.6.1987 Π. Δ/γμα (Δ' 592).

3. Τις διατάξεις του Π. Δ/τος 510/1979 «Περί ρυθμίσεως θεμάτων μεταφοράς συντελεστού δομήσεως κατά το Ν.880/1979» (Α' 154) όπως τροποποιήθηκε με το υπ' αριθμόν 367/1987 Π. Δ/γμα (Α' 163).

4. Τις διατάξεις της παρ. 1 (εδ. ιδ) του άρθρου 23 του Ν. 1558/1985 «Κυβέρνηση και Κυβερνητικά Όργανα» (Α' 137).

5. Την Υ. 1503/1991 απόφαση του Πρωθυπουργού και του Υπουργού Περιβάλλοντος Χωροταξίας και Δημοσίων Έργων «Καθορισμός αρμοδιοτήτων του Υφυπουργού Περιβάλλοντος, Χωροταξίας και Δημοσίων Έργων Χρήστου Κατσιγιάννη» (Β' 702).

6. Την 31788/29.2.1992 αίτηση του Κων/νου Βαφείδη.

7. Την 328/1992 γνωμοδότηση του Κεντρικού Συμβουλίου Χωροταξίας Οικισμού και Περιβάλλοντος.

8. Την 33480/23.7.1992 απόφαση του Υφυπουργού Περιβάλλοντος, Χωροταξίας και Δημοσίων Έργων, για προέγκριση της σχετικής τεχνικής μελέτης, με πρόταση του Υφυπουργού Περιβάλλοντος, Χωροταξίας και Δημοσίων Έργων, αποφασίζουμε:

Άρθρο 1

1. Εγκρίνεται η πραγματοποίηση μέρους της μεταφοράς του συντελεστή δόμησης που εγκρίθηκε με το από 3.8.1990 Π. Δ/γμα (Δ' 533), από το βαρυνόμενο ακίνητο, που βρίσκεται εντός του ρυμοτομικού σχεδίου Δήμου Καβάλας (Ν. Καβάλας), και επί της οδού Βενιζέλου αρ. 69 για το οποίο έχει εκδοθεί ο 3518/1992, σχετικός τίτλος δικαιώματος μεταφοράς συντελεστή δόμησης, στο όνομα Βαφείδη Κων/νου, σε άλλο ακίνητο (ωφελούμενο), που βρίσκεται εντός του ρυμοτομικού σχεδίου Δήμου Βέροιας επί των οδών Πυθαγόρα και Ασπασίας, φερόμενο ως ιδιοκτησία Βαφείδη Κων/νου, όπως το ωφελούμενο ακίνητο φαίνεται με στοιχεία Α Β Γ Δ Ε Ζ Α στο σχετικό πρωτότυπο διάγραμμα σε κλίμακα 1:200, που θεωρήθηκε από τον Προϊστάμενο της Διεύθυνσης Τοπογραφικών Εφαρμογών με την 92992/1992 πράξη του και που αντίτυπό του σε φωτοσμίκρυνση δημοσιεύεται με το παρόν διάταγμα.

2. Τα ειδικότερα στοιχεία πραγματοποίησης της μεταφοράς συντελεστή δόμησης είναι τα εξής:

– Συνολική δομήσιμη επιφάνεια η οποία δύναται να δομηθεί στο ωφελούμενο ακίνητο επιπλέον της επιτρεπομένης βάσει των ισχυόντων στην περιοχή όρων δόμησης 308,754 τ.μ. που αντιστοιχεί σε 76,88 τ.μ. του βαρυνομένου ακινήτου.

3. Τα ειδικότερα στοιχεί του ωφελουμένου ακινήτου μετά τη μεταφορά είναι τα εξής:

α. Εμβαδόν οικοπέδου: 771,90 τ.μ.

β. Ποσοστό κάλυψης: 44%

γ. Συντελεστής δόμησης: 1,199

δ. Μέγιστο επιτρεπόμενο ύψος του ανεγερθησομένου κτιρίου δέκα πέντε μέτρα (15,00) μ.

Πάνω από το μέγιστο ύψος επιβάλλεται κατασκευή στέγης από κεραμίδια με μέγιστο ύψος δύο (2) μέτρα.

ε. Το κτίριο πρέπει να ανεγερθεί εντός του ωφελουμένου ακινήτου σύμφωνα με το διάγραμμα κάλυψης σε κλίμακα 1:100, που θεωρήθηκε από τον Προϊστάμενο της Δ/νσης Τοπογραφικών Εφαρμογών με την 92992/1992 πράξη του και που αντίτυπό του σε φωτοσμίκρυνση δημοσιεύεται με το παρόν διάταγμα.

4. Πριν την χορήγηση της οικοδομικής άδειας πρέπει να προσκομισθεί στην αρμόδια πολεοδομική υπηρεσία από τους ενδιαφερόμενους πιστοποιητικό από το οικείο υποθηκοφυλακείο για τη σημείωση, στη μερίδα του δικαιούχου, του παρόντος Π. Διατάγματος καθώς και βεβαίωση από την αρμόδια υπηρεσία του Υπουργού Περιβάλλοντος Χωροταξίας και Δημοσίων Έργων ότι ακυρώθηκε ο 3518/92 ονομαστικός τίτλος δικαιώματος μεταφοράς συντελεστή δόμησης.

Άρθρο 2

Ακυρώνεται ο 3518/92 ονομαστικός τίτλος δικαιώματος μεταφοράς συντελεστή δόμησης.

Άρθρο 3

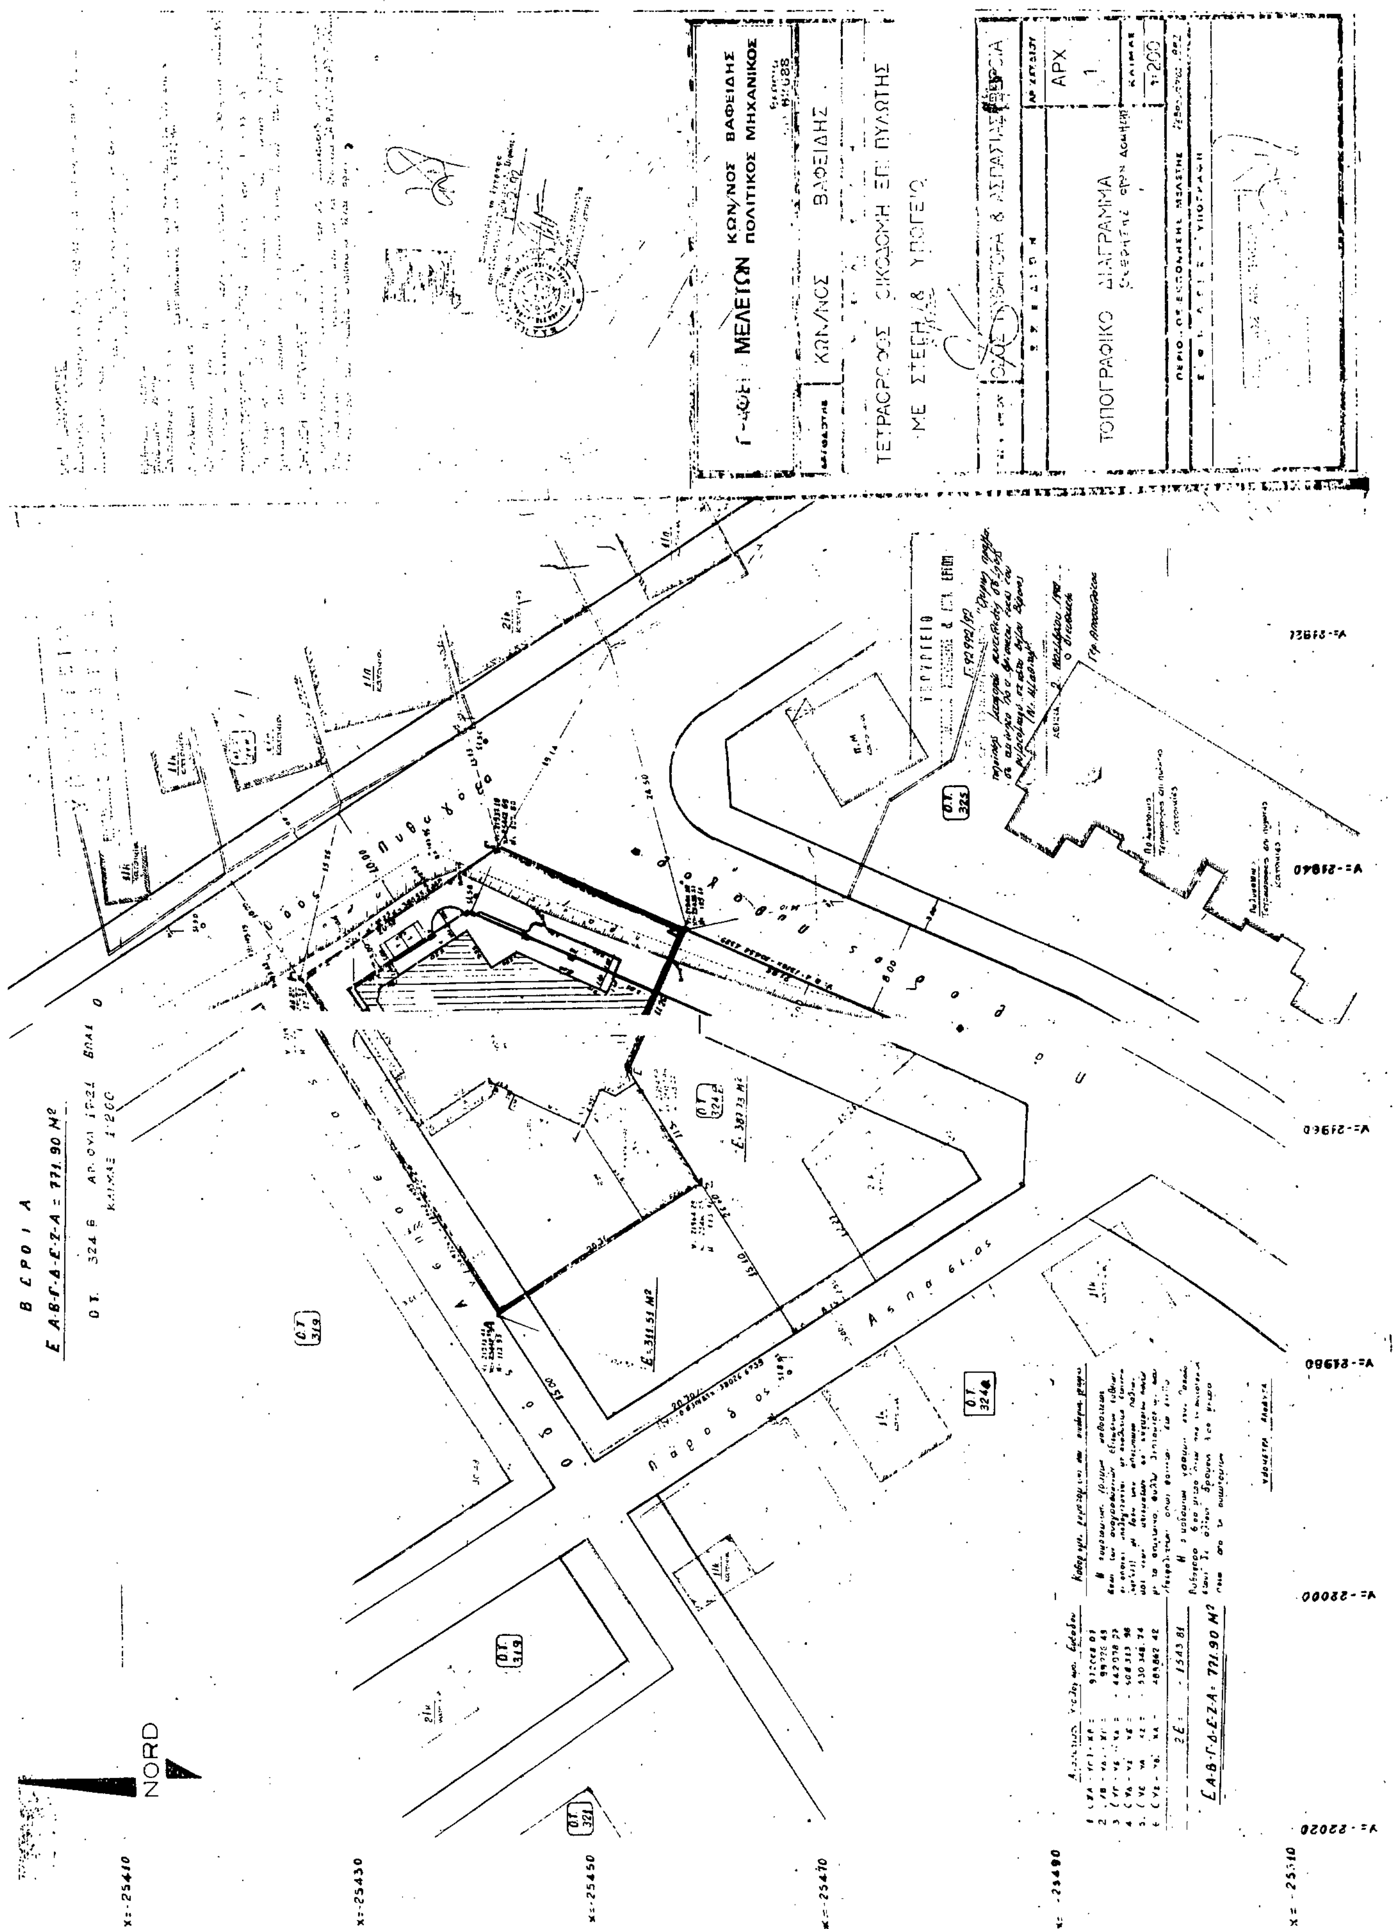
Η ισχύς του παρόντος διατάγματος αρχίζει από τη δημοσιευσή του στην Εφημερίδα της Κυβερνήσεως.

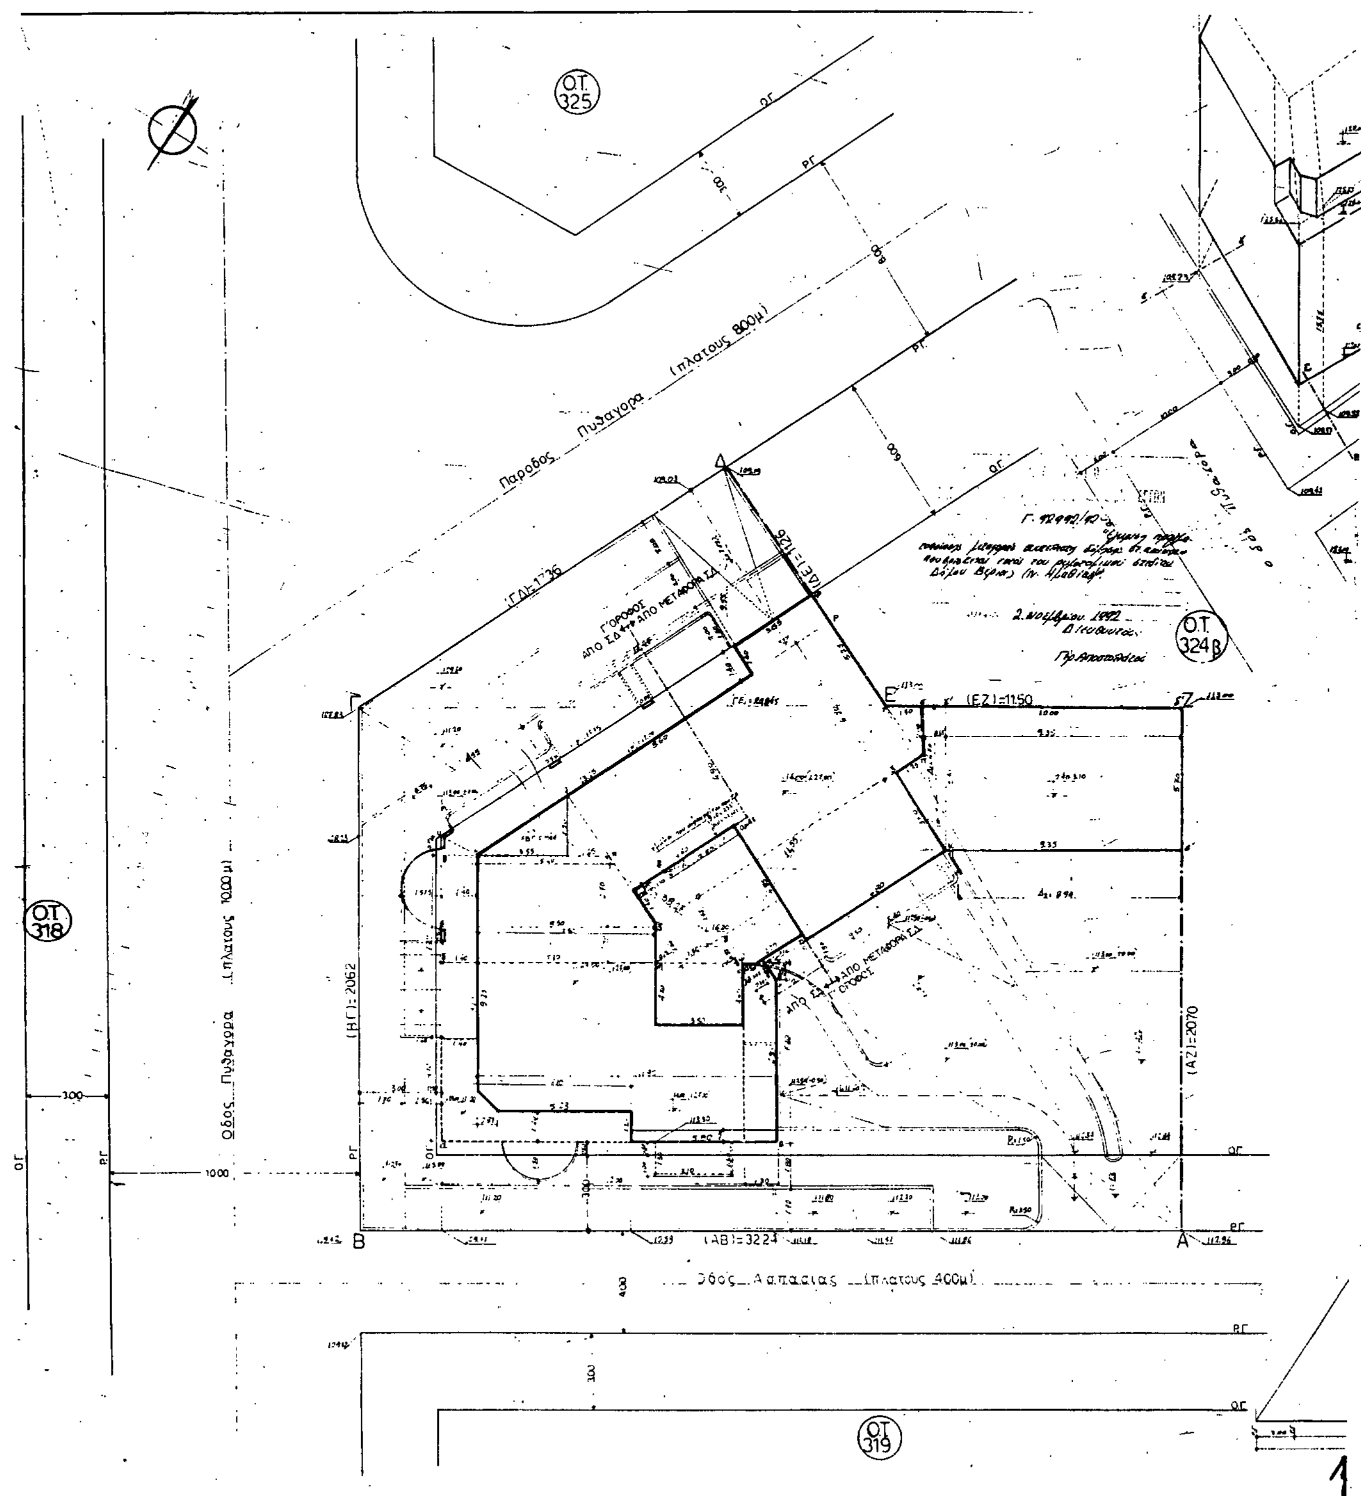
Στον Υφυπουργό Περιβάλλοντος, Χωροταξίας και Δημοσίων Έργων αναθέτουμε τη δημοσίευση και εκτέλεση του παρόντος διατάγματος.

Αθήνα, 16 Νοεμβρίου 1992

Ο ΠΡΟΕΔΡΟΣ ΤΗΣ ΔΗΜΟΚΡΑΤΙΑΣ
ΚΩΝΣΤΑΝΤΙΝΟΣ Γ. ΚΑΡΑΜΑΝΛΗΣ

Ο ΥΦΥΠΟΥΡΓΟΣ
ΠΕΡΙΒΑΛΛΟΝΤΟΣ, ΧΩΡΟΤΑΞΙΑΣ ΚΑΙ ΔΗΜ. ΕΡΓΩΝ
ΧΡΗΣΤΟΣ ΚΑΤΣΙΓΙΑΝΝΗΣ


ΜΕΛΕΤΩΝ
ΚΩΝ/ΝΟΣ ΒΑΦΕΙΔΗΣ
ΠΟΛΙΤΙΚΟΣ ΜΗΧΑΝΙΚΟΣ
ΚΩΝ/ΝΟΣ ΒΑΦΕΙΔΗΣ
ΤΕΤΡΑΟΡΟΦΗ ΟΙΚΟΔΟΜΗ ΕΠΙ ΠΥΛΩΤΗΣ
ΜΕ ΣΤΕΓΗ & ΥΠΟΓΕΙΟ
ΤΟΠΟΓΡΑΦΙΚΟ ΔΙΑΓΡΑΜΜΑ
ΑΡΧ
1
1:200
ΒΕΡΟΙΑ
Ε ΑΒΓΔΕΖΑ = 771.90 Μ²
Ο.Τ. 324 Β
ΚΛΙΜΑΞ 1:200
Ο.Τ. 324Β
Ε 387.73 Μ²
Ε 311.51 Μ²
Ο.Τ. 319
Ο.Τ. 324
Ο.Τ. 325
Ο.Τ. 321
NORD
ΣΕ = 1543.81
Ε ΑΒΓΔΕΖΑ = 771.90 Μ²
x=-25410
x=-25430
x=-25450
x=-25470
x=-25490
x=-25510
y=-21940
y=-21960
y=-21980
y=-22000
y=-22020


Ο.Τ. 325
Παροδος Πυθαγορα (πλατους 8.00μ)
(ΓΔ)=17.36
(ΔΕ)=11.26
(ΕΖ)=11.50
Ο.Τ. 324β
Ο.Τ. 318
Οδος Πυθαγορα (πλατους 10.00μ)
(ΒΓ)=20.62
(ΑΖ)=20.70
(ΑΒ)=32.24
Οδος Ασπασιας (πλατους 4.00μ)
Ο.Τ. 319

(1) ΕΜΒΑΔΟΝ ΟΙΚΟΠΕΔΟΥ

(ΑΒΓΔΕΖΑ)=(ΑΒΓΑ)+(ΑΓΕΑ)+ [illegible]

(2) ΑΡΤΙΟΤΗΤΑ - ΟΙΚΟΔΟΜΗΣΙΜΟΤΗΤΑ [illegible]

α) [illegible]

β) Επιφάνεια 771,30 m² > [illegible]

Άρα το οικόπεδο είναι άρτιο και [illegible] είναι άρτιο και οικοδομήσιμο.

(3) ΕΠΙΤΡΕΠΟΜΕΝΑ ΣΤΟΙΧΕΙΑ ΔΟΜΗΣΗΣ ΟΙΚΟΠΕΔΟΥ

α) Ποσοστό κάλυψης [illegible]

Μέγιστη καλυπτόμενη επιφάνεια [illegible]

β) Δόμηση [illegible]

Από μεταφορά Σ.Δ. 0,50 x 1017,52 = 508,76 m²

Συνολικά επιτρεπόμενη [illegible]

γ) Όροφοι - Ύψη

Ύψος μέγιστο 15,00 m λόγω μεταφοράς Σ.Δ.

(Ελάχιστο ύψος ορόφου 2,40 m [illegible])

δ) Αφετηρία μέτρησης ύψους (άρθρο 10 ΓΟΚ/85)

Το περιβάλλον έδαφος της οικοδομής

ε) Ημιυπαίθριοι χώροι - εξώστες (άρθρο 11 §2 ΓΟΚ/85)

926,28 m² x 20% = [illegible]

στ) Επιτρεπόμενος συντελεστής κατ' όγκον (άρθρο 9 §10 ΓΟΚ/85)

$6.0 = 4 \times 6.\delta + 2 \times 6.\epsilon$ [illegible] $= 3705,12 + 463,14$ [illegible]

ζ) Αποστάσεις (άρθρο 9 ΓΟΚ/85)

Διαμορφούμενη από όρια οικοπέδου: 3,00 + 0,10 H = 3 + 0,10 x 14,00 = 3 + 1,40 = 4,40 m

η) Περιγράμματα (άρθρο 18 ΓΟΚ/85)

θ) Θέσεις στάθμευσης

Σ.Δ./300 = 926,28 m² : 300 = 3,09 = 3 θέσεις στάθμευσης

(4) ΠΡΑΓΜΑΤΟΠΟΙΟΥΜΕΝΑ ΣΤΟΙΧΕΙΑ ΔΟΜΗΣΗΣ

α) Κάλυψη [illegible]

= 95,76 + 12,18 + 20,655 + 6,75 + 34,20 + 78,35 + 1,50 + 24,325 [illegible] + 53,30 = [illegible] m²

β) Δόμηση:

1. Υπόγειο [illegible]

2. Πυλωτή [illegible]

3. Επιφάνειες των ορόφων [illegible]

Α' όροφος [illegible]

Β' όροφος [illegible]

Γ' όροφος [illegible]

Δ' όροφος [illegible]

4. Απαλλαγή [illegible]

γ) Όροφοι - Ύψη [illegible]

δ) Αφετηρία μέτρησης [illegible]

Τομή Α-Α κλ. 1:100

Τομή Β-Β κλ. 1:100

Τομή Κ-Κ κλ. 1:100

(6) Πρόβλεψη φύτευσης [illegible]

Απαιτείται περίφραξη ύψους 1,00 m [illegible] προνοητίου κλιμακωτά με αφετηρία [illegible] των 2,50 m & πλάτους 1,50 m - 2,00 m

(7) Θέσεις στάθμευσης: Διαθέτονται (3) τρείς θέσεις στην πυλωτή.

Σχηματική τομή κλ. 1:200

ΠΟΛΕΟΔΟΜΙΚΟ ΓΡΑΦΕΙΟ [illegible]

ΘΕΣΣΑΛΟΝΙΚΗ [illegible]

Διαμόρφωση [illegible]

ΑΠΟΦΑΣΕΙΣ

Αριθ. 93469/6809 (4)

Αναστολή χορήγησης οικοδομικών αδειών εντός του εγκεκριμένου ρυμοτομικού σχεδίου περιοχή του Δήμου Ασπροπύργου (Ν. Αττικής).

Ο ΥΠΟΥΡΓΟΣ ΠΕΡΙΒΑΛΛΟΝΤΟΣ, ΧΩΡΟΤΑΞΙΑΣ ΚΑΙ ΔΗΜ. ΕΡΓΩΝ

Έχοντας υπόψη:

1. Τις διατάξεις των άρθρων 8 και 85Α του από 17.7.1923 Ν.Δ/τος «περί σχεδίων πόλεων κ.λπ.» (Α' 228), όπως μεταγενέστερα τροποποιήθηκαν και συμπληρώθηκαν.

2. Τις διατάξεις της παρ. 1 (εδ. ιδ') του άρθρου 23 του Ν. 1558/85 «Κυβέρνηση και Κυβερνητικά Όργανα» (Α' 137).

3. Τις διατάξεις του άρθρου 12 (παρ. 5) του Ν. 1647/1986 «Οργανισμός Κτηματολογίου και Χαρτογραφήσεων Ελλάδας (ΟΚΧΕ) και άλλες διατάξεις» (Α' 141).

4. Τις διατάξεις του άρθρου 99 παρ. 3 του Ν. 1892/1990 «Για τον εκσυγχρονισμό και την ανάπτυξη και άλλες διατάξεις» (Α' 101), όπως αντικαταστάθηκε με την παρ. 2 του άρθρου 7 του Ν. 2052/1992 «Μέτρα για την αντιμετώπιση του νέφους και πολεοδομικές ρυθμίσεις» (Α' 94).

5. Τις διατάξεις του άρθρου 29Α του Ν. 1558/1985 όπως αυτό προστέθηκε με το άρθρο 27 του Ν. 2081/92 (Α' 154) και το γεγονός ότι από τις διατάξεις αυτής της απόφασης δεν προκαλείται δαπάνη σε βάρος του κρατικού προϋπολογισμού.

6. Την 46/συν 7η/1992 γνωμοδότηση της Εκτελεστικής Επιτροπής του Οργανισμού Αθήνας.

7. Την υπ' αρ. Υ 1503/4.9.91 κοινή απόφαση του Πρωθυπουργού και του Υπ. Περιβ. Χωρ. και Δημ. Έργων σχετικά με καθορισμό αρμοδιοτήτων, αποφασίζουμε:

1. Αναστέλλεται για έξι (6) μήνες η χορήγηση οικοδομικών αδειών στην εντός του εγκεκριμένου ρυμοτομικού σχεδίου περιοχή του Δήμου Απροπύργου (Ν. Αττικής) και ειδικότερα στα οικοδομικά τετράγωνα: 350, 351, 353, 354, 348, 337, 338, 339, 340, 330, 331, 332, 333, 334, 106, 107, 328α, 328, 329, 108, 109, 50, 215, 214, 213, 198, 276, 280α, 390, 392 και 393.

3. Η ισχύς της παρούσας απόφασης αρχίζει από τη δημοσίευσή της στην Εφημερίδα της Κυβερνήσεως.

Η παρούσα να δημοσιευθεί στην Εφημερίδα της Κυβερνήσεως.

Αθήνα, 4 Νοεμβρίου 1992

Ο ΥΦΥΠΟΥΡΓΟΣ

ΧΡΗΣΤΟΣ ΚΑΤΣΙΓΙΑΝΝΗΣ